

















DETALLE PROPUESTA INSTALACIÓN

LEYENDA


- RED GENERAL DE GAS NATURAL
- ACOMETIDA GAS A ESTACIÓN REPOSTAJE

	<b>PROPUESTA DE NUEVA INSTALACIÓN DE REPOSTAJE DE GNC</b>		Plano N°: <b>SI.02</b>
			Revisión: 1    Fecha revisión: 13-06-2018
		Proyecto: <b>GASINERA PARA SCPSA POL. IND. AGUSTINOS (NAVARRA)</b>	
		Ref: 18070	
		CAD: GAS NATURAL	
Conforme por la Propiedad:		Diseñado:  D. López	Fecha: Junio 2018
		Dibujado:  D. López	Escalas: (En A1) (En A3) 1:500
El adjudicatario:		El ingeniero:  D. López	
Calle Cipriano Olaso 6 Bajo . 31.004 . Pamplona . Tel: 948 199 400 . Fax 948 199 401 . e-mail: itursa@itursa.com			

# LEYENDA

-  RED DE ABATECIMIENTO DE AGUA
-  RED ELECTRICA
-  RED DE TELEFONO
-  RED DE FECALES
-  RED DE PLUVIALES
-  CAZ DE HORMIGON PREFABRICADO
-  RED DE GAS
-  RED DE ALUMBRADO
-  RED DE IDA DE AGUA ENFRIADORA
-  RED RETORNO AGUA ENFRIADORA
-  RED DE RIEGO
-  RED GENERAL GAS NATURAL

Parcela Ane)

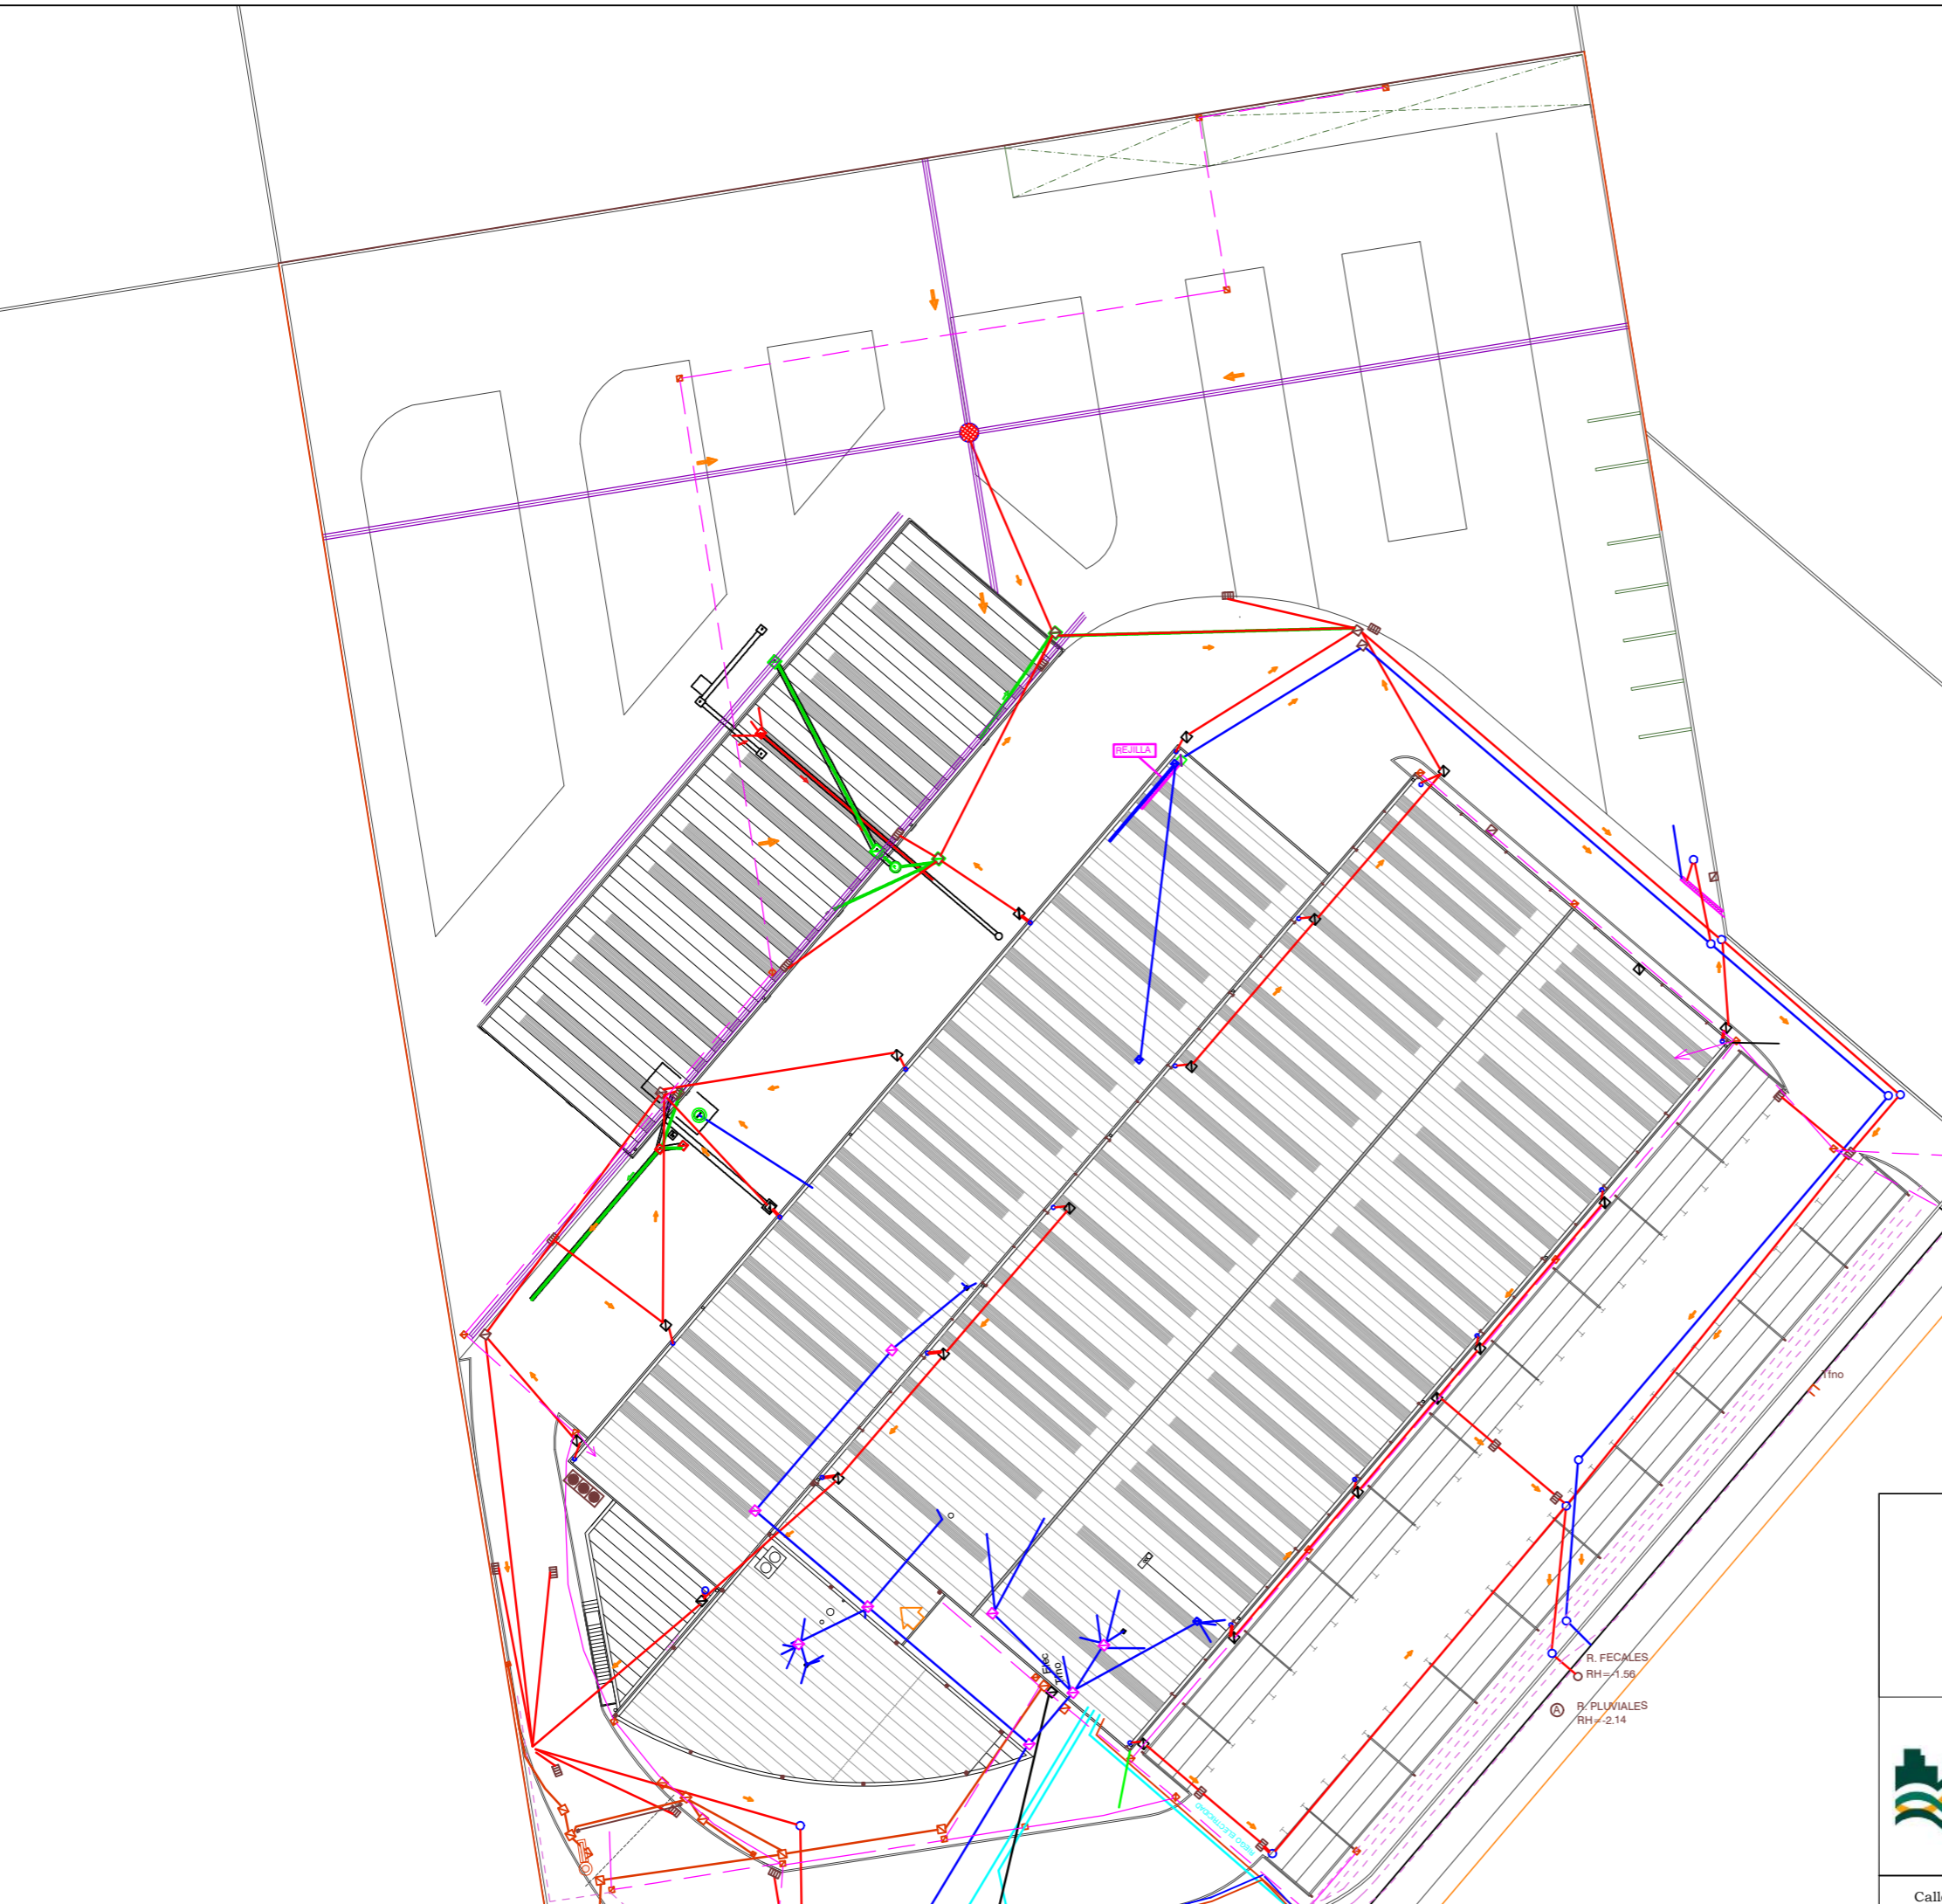

	<b>CANALIZACIONES EXISTENTES</b>		Plano N°: <b>SI.03</b>
			Revisión: 1    Fecha revisión: 13-06-2018
Proyecto: <b>GASINERA PARA SCPSA POL. IND. AGUSTINOS (NAVARRA)</b>		Ref: 18070	
		CAD: CANALIZ.	
Conforme por la Propiedad:	Diseñado:  D. López	Fecha: Junio 2018	
	Dibujado:  D. López	Escalas: (En A1) (En A3) 1:500	
El adjudicatario:	El ingeniero:  D. López		
Calle Cipriano Olaso 6 Bajo . 31.004 . Pamplona . Tel: 948 199 400 . Fax 948 199 401 . e-mail: itursa@itursa.com			